



Lilió
földmérési osztály vezetője

ZALASZENTBALÁZS

PÖLÖSKEFŐ


GELSE

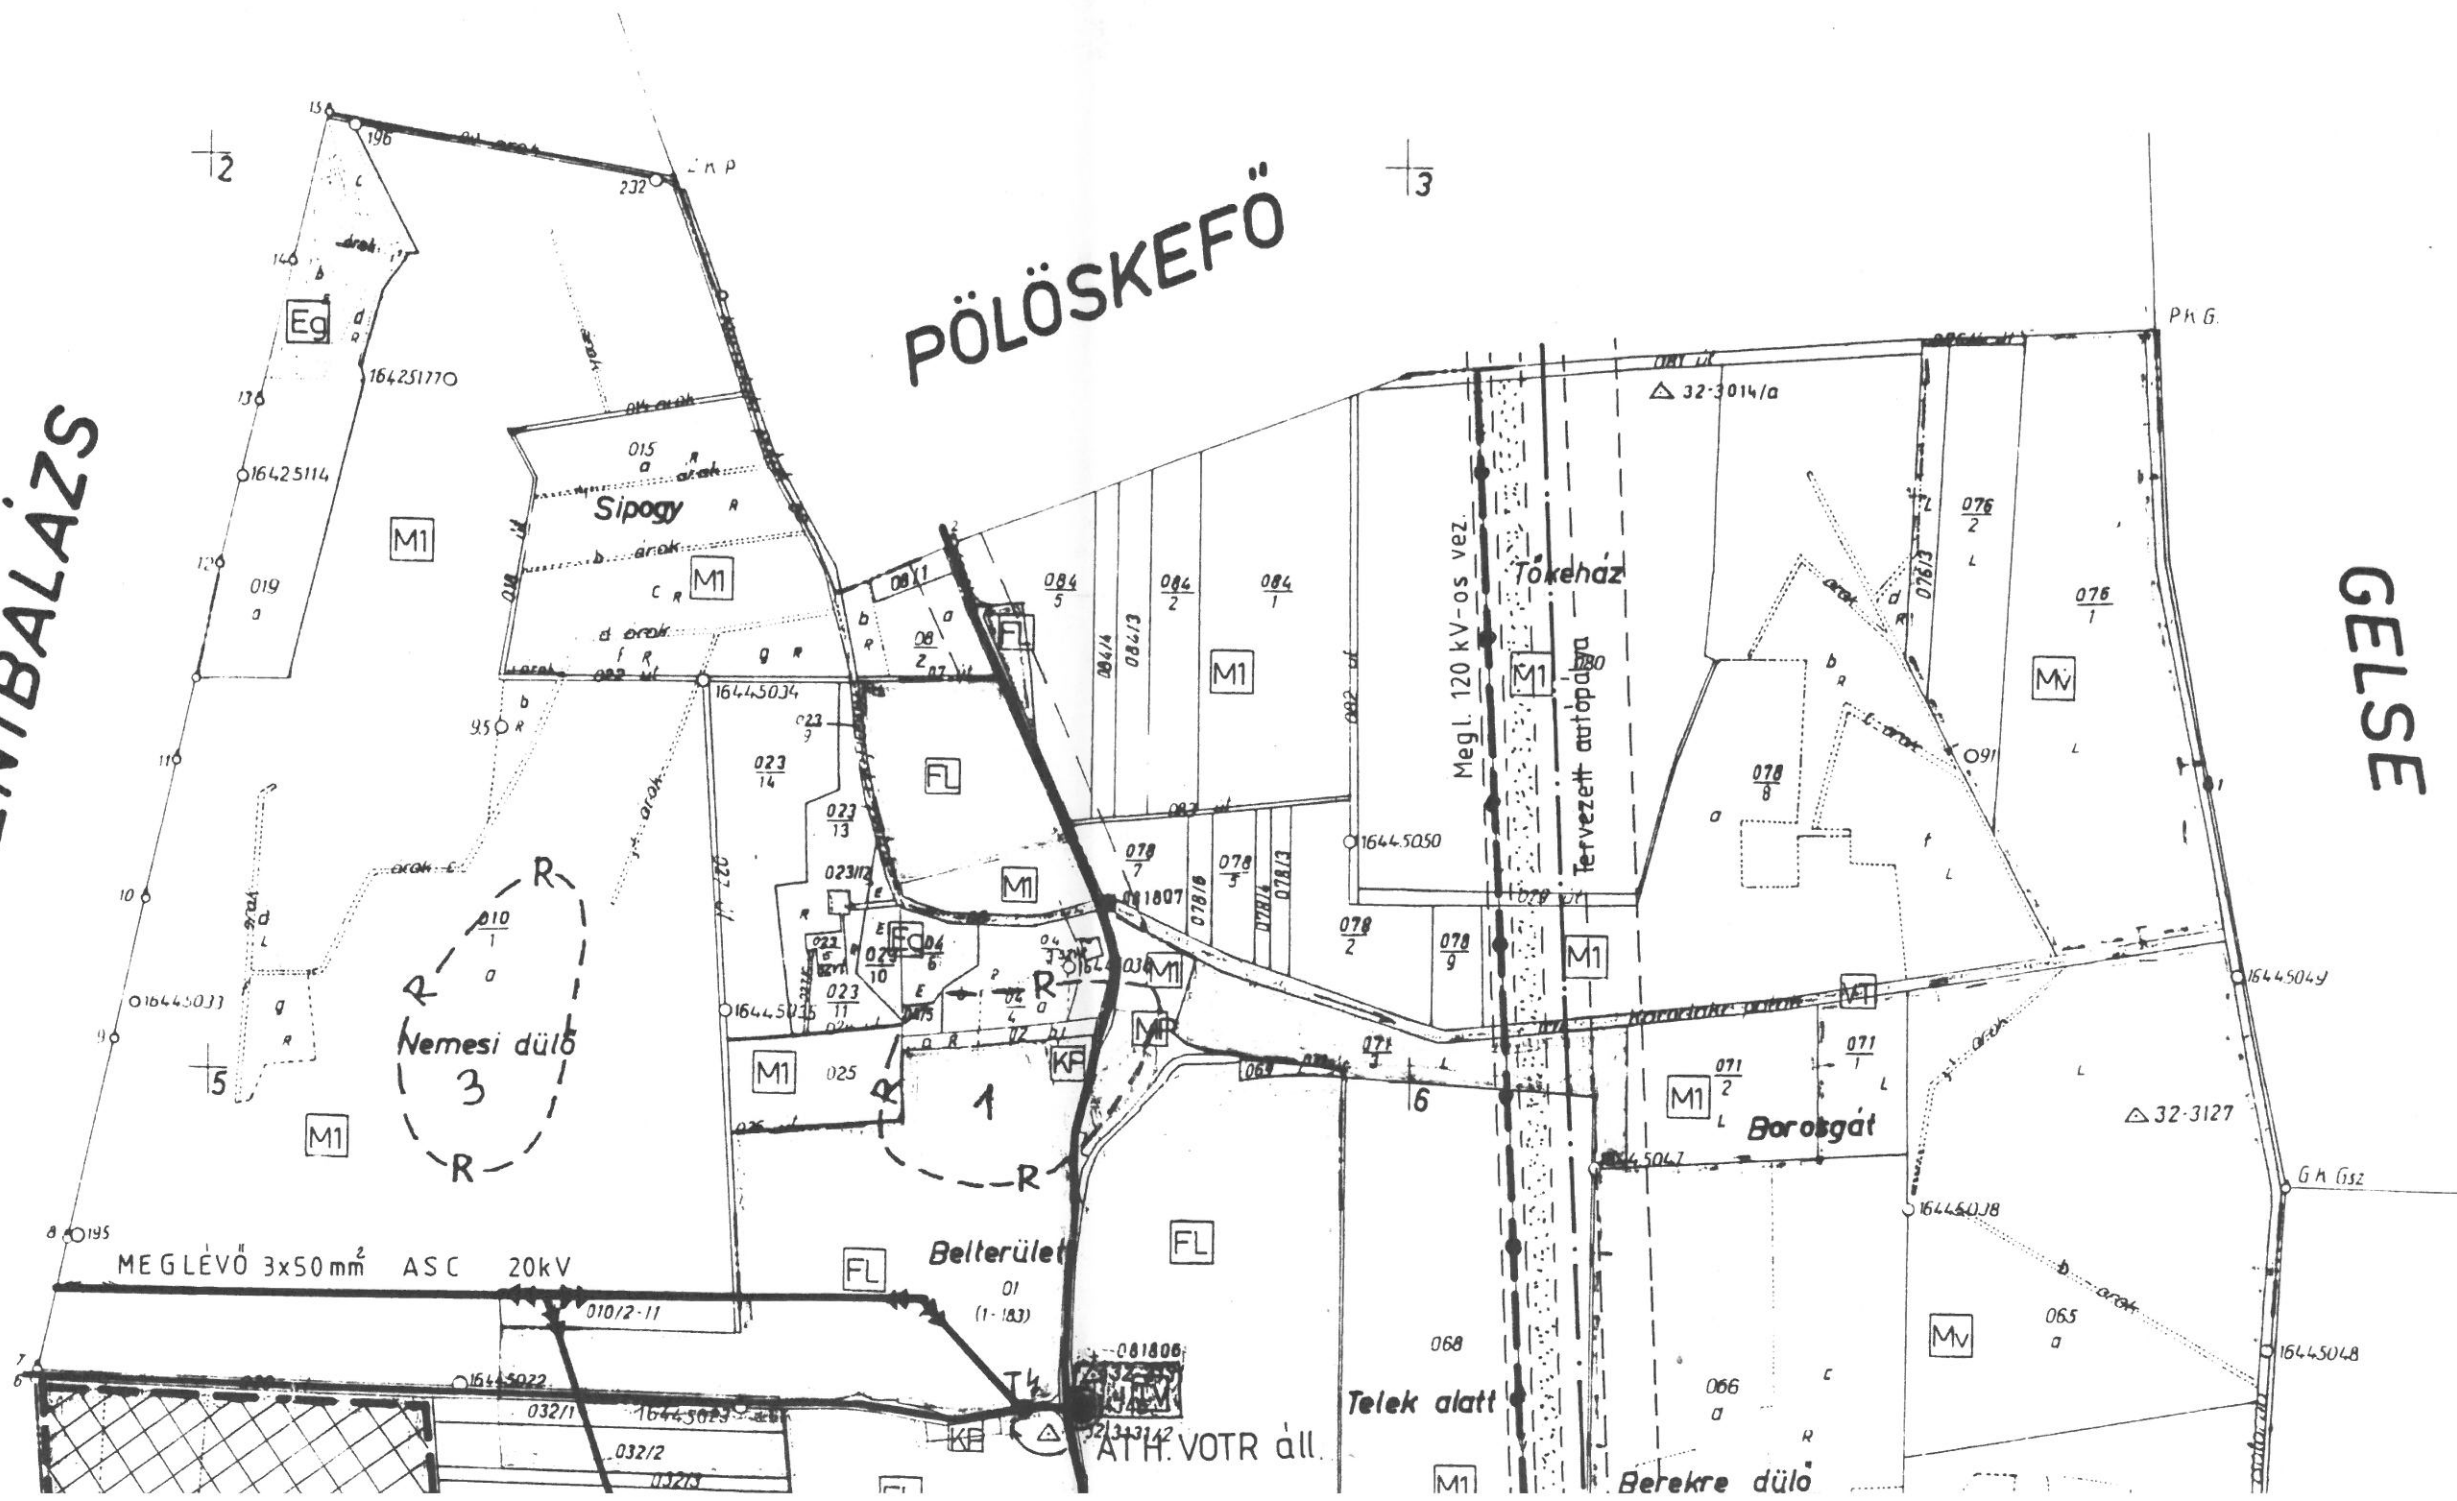

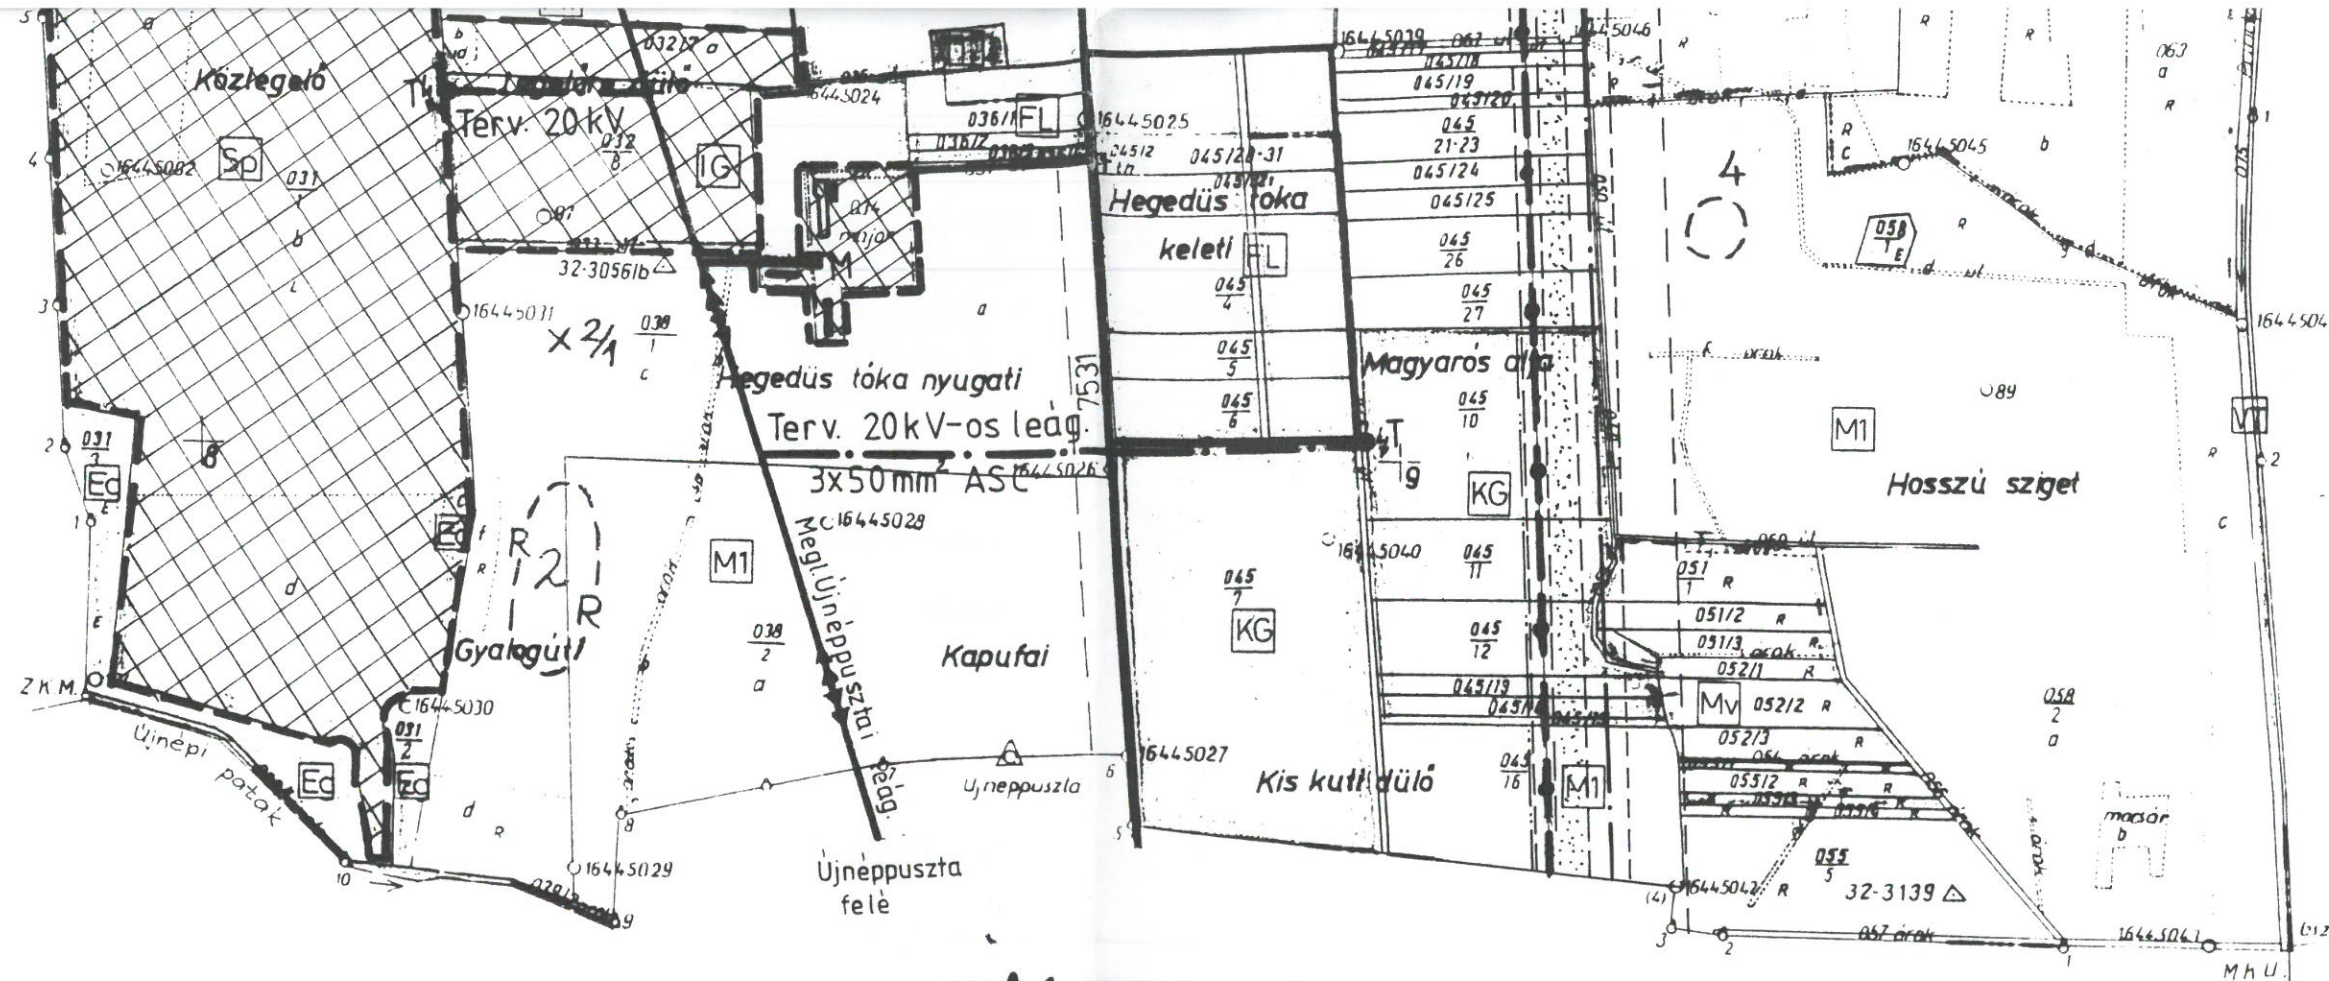

MAGYARSZERDAHELY

JELMAGYARÁZAT

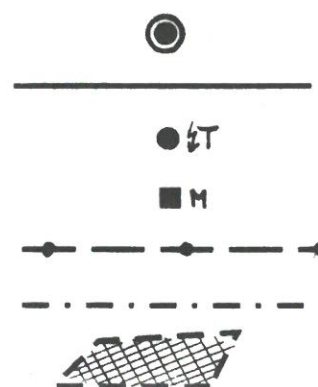

- Áthelyezésre javasolt VOTR állomás
- Meglévő 20 kV-os légvezeték
- Javasolt OTR állomás besűrités
- Meglévő OTR állomás
- Meglévő 120 kV-os légvezeték
- Építésre javasolt 20 kV-os légvezeték nyomvonala
- TR által ellátandó terület

Kiegészítve 2000 október
Ingatlannyilvántartással egyeztetve 2000 október 14-ig

2000. dec. 12.
Zala Megyei Földhivatal



PROFI-Vill'94

Villamosipari Tervező, Kivitelező és
Kereskedelmi KFT.
8800 Nagykanizsa Ady 76.

Megrendelő:		KANIZSATERV KFT NAGYKANIZSA, ADY U. 1.	Tervszám:
Tervező:		Terv megnevezése:	2002/49
Veit Attila		KACORLAK RENDEZÉSI TERV VILLAMOSENERGIA ELLÁTÁS ÉS TÁVKÖZLÉSI JAVASLAT	Tervlapszám
Szerkesztő- rajzoló:			GE-02
Drávucz Mihály		Tervlap megnevezése:	Dátum:
Ügyvezető:		KÜLTERÜLET ELLÁTÁSI TERV	2002.11.
Veit Attila			Méretarány:
			1:10000