

Borosgát



Lf2 O-K 30/0,5
4,5 900

Vt2 O-SZ 50/1,2
5,0 400

Kt SZ 5/0,1
6,0

Lf1 O 30/0,5
5,0 1000

Lf10 O-K 30/0,5
4,5 1000

Lf11 O 30/0,5
5,0 1000

Lf12 O 30/0,5
5,0 1000

Hegedüs tóka nyugati

Hegedüs tóka keleti

2,19ha

temető

Szechenyi út

036/1

036/2

036/3

út 037

045/28

045/29

045/30

045/31

045/32

045/5

038/1

98

a

04. köztér

KP

05/4

18

5

39

40

LAKÖTELKEK BEÉPÍTÉSÉNEK
ÉRTELMEZŐ ÁBRÁI



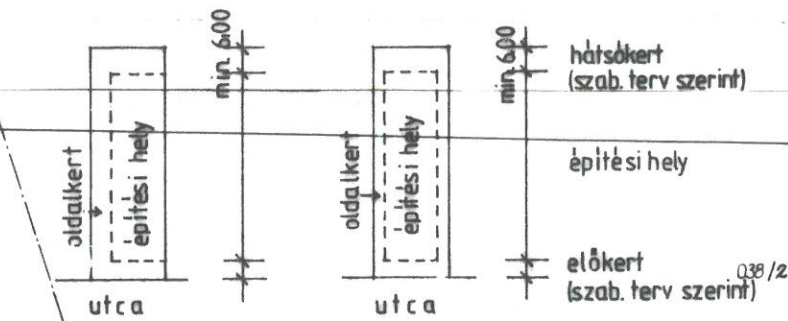




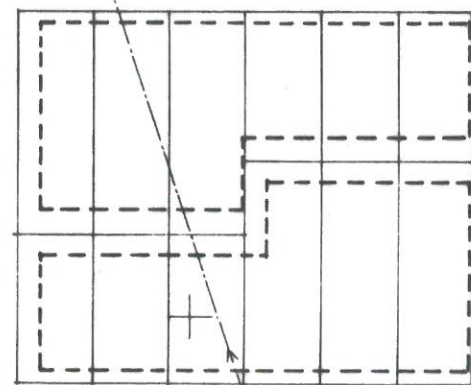

Szabályozási terven
jelölt építési hely
jelzése telektömbre
(oldalhat. álló beép.)

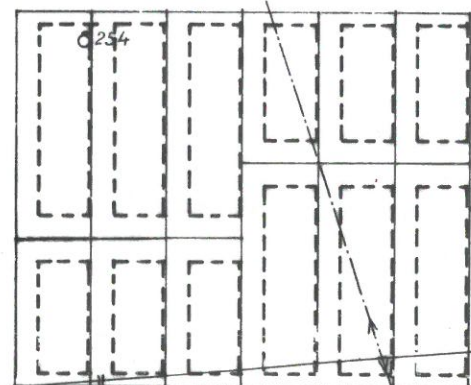

Építési hely értelme-
zése telektömbön
belül
(oldalhat. álló beep.)

Kapufai

Hegedüs tóka nyugati

Hegedüs tóka keleti

Gksz

SZABÁLYOZÁSI TERV

~~Kis~~ kuti dülö

189

MAGYARSZERDAHELY

KACORLAK


SZABÁLYOZÁSI

TERVE


M = 1 : 2.000

A belterületi alaptérkép a Zala Megyei Földhivatal által szolgáltatott térképszelvények montázsa. A hitelesítést a Nagykanizsa Körzeti Földhivatal végezte. A térképek kiegészítése részben a Nagykanizsa Körzeti Földhivatal nyilvántartása, részben helyszíni bejárás alapján történt.

KANIZSATERV KFT		8800 Nagykanizsa, Ady út 1. Tel: 93/536-069 Fax: 93/312-242 e-mail: kanizsatervkft@axelero.hu	
Mégbízó: Kacorlak Község Önkormányzata Kacorlak, Zrínyi M. u. 11.		Munka: Kacorlak község településrendezési és szabályozási terv	
Rajz megnevezése: Szabályozási terv		Rajzszám: R-2	
terület: 0,97 m ²		lépték: 1:2.000	
datum: 2003.02.		terv jellege: településrend.	
munkaszám: 02352			

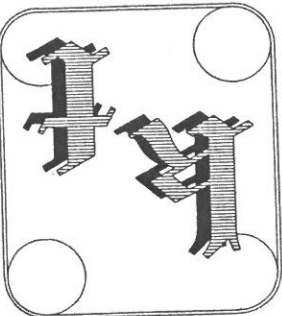

Ez a terv a Kanizsaterv Kft szellemi alkotása, az 1999. évi LXXVI. törvény értelmében szerzői jogvédelem alatt áll. Teljes egészében vagy részleteinek felhasználása a tervező hozzájárulása nélkül tilos. A jogszabályi felhasználás kártérítési kötelezettséget eredményez.

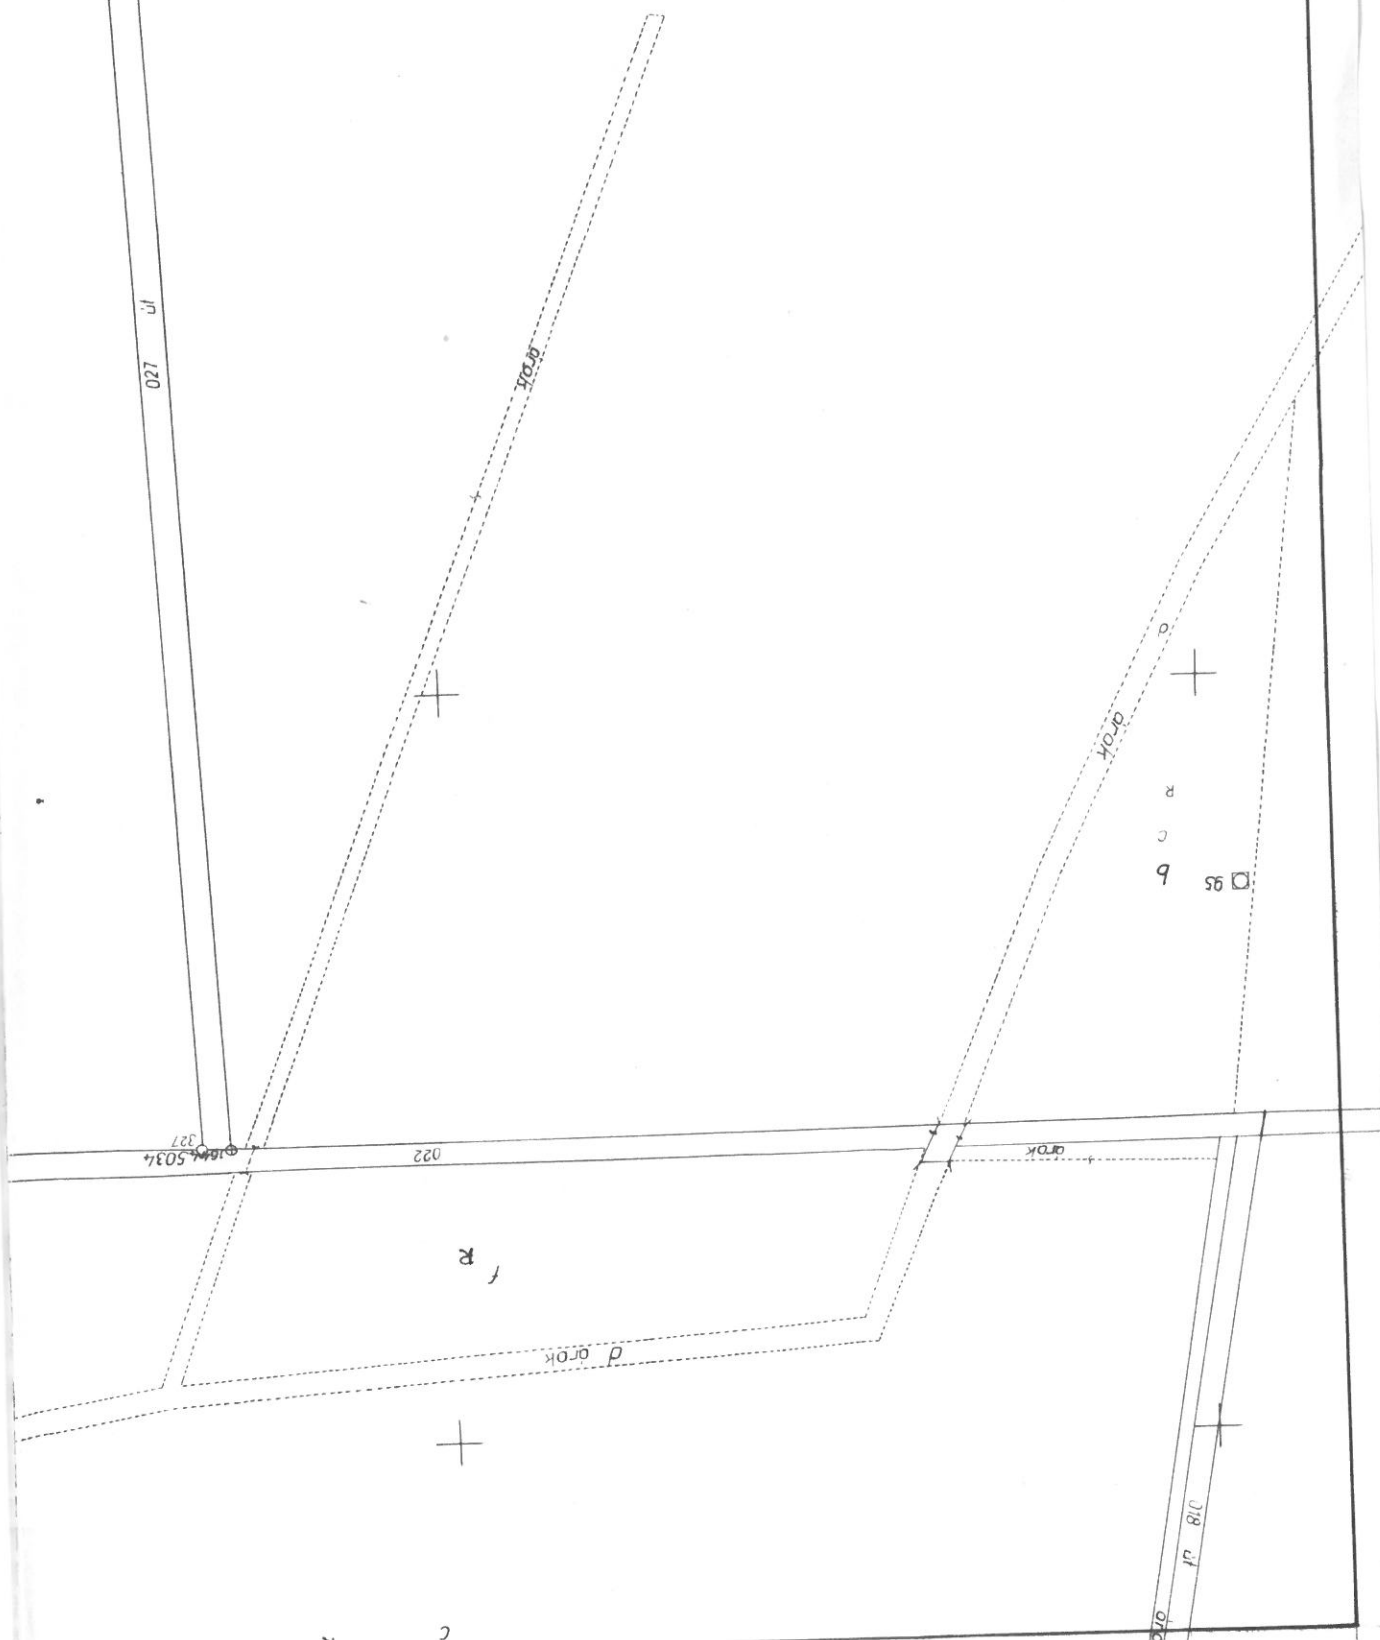

Telek
alatt

Telek alatt

068

068

15.5

337

338

1644.5047


373


374

dűlő

328

Árjegyzék
Az adatok vagy a térképszelvény (térkép részlet) a
nyilvánított állapottal.
Nagykanizsa, 2000-12-13 hó nap
Szerző: 1/1985/2000. Dörmöthy Csaba
térképtárolás aláírás

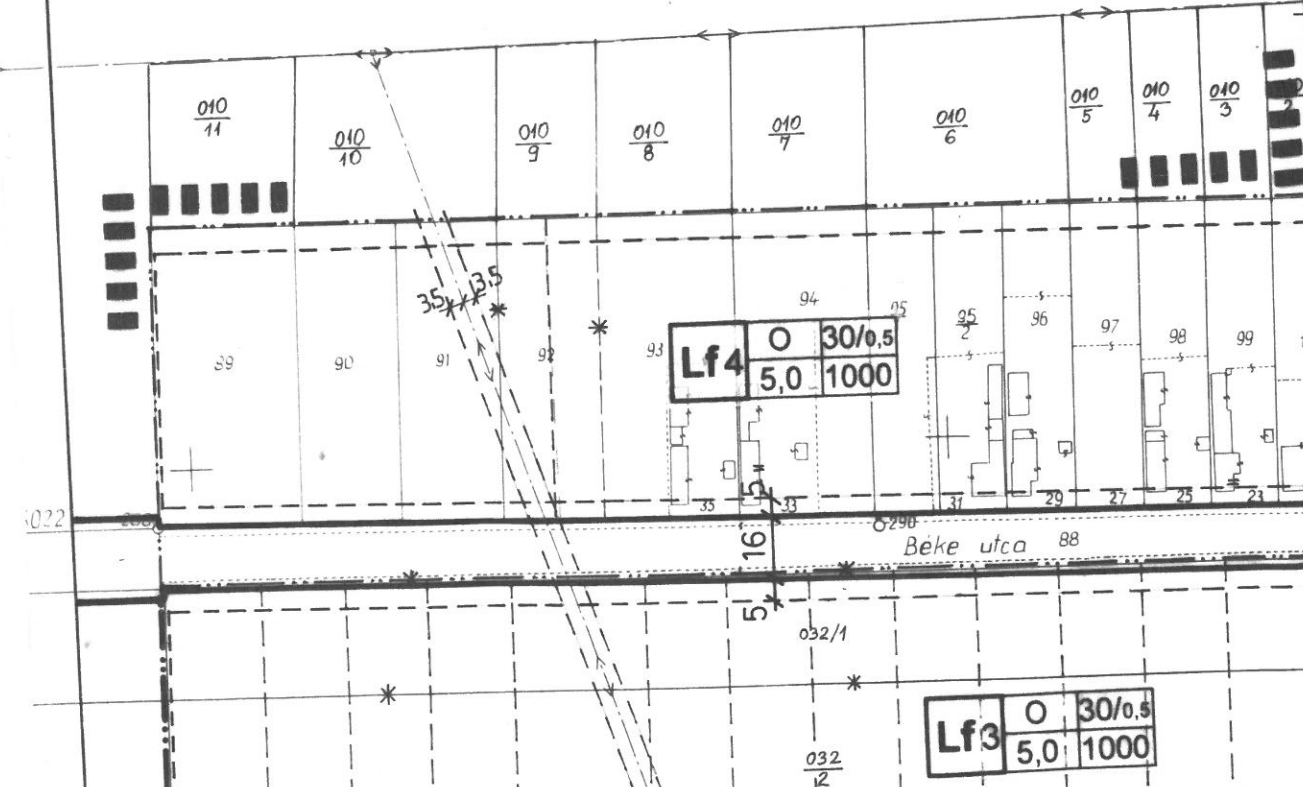

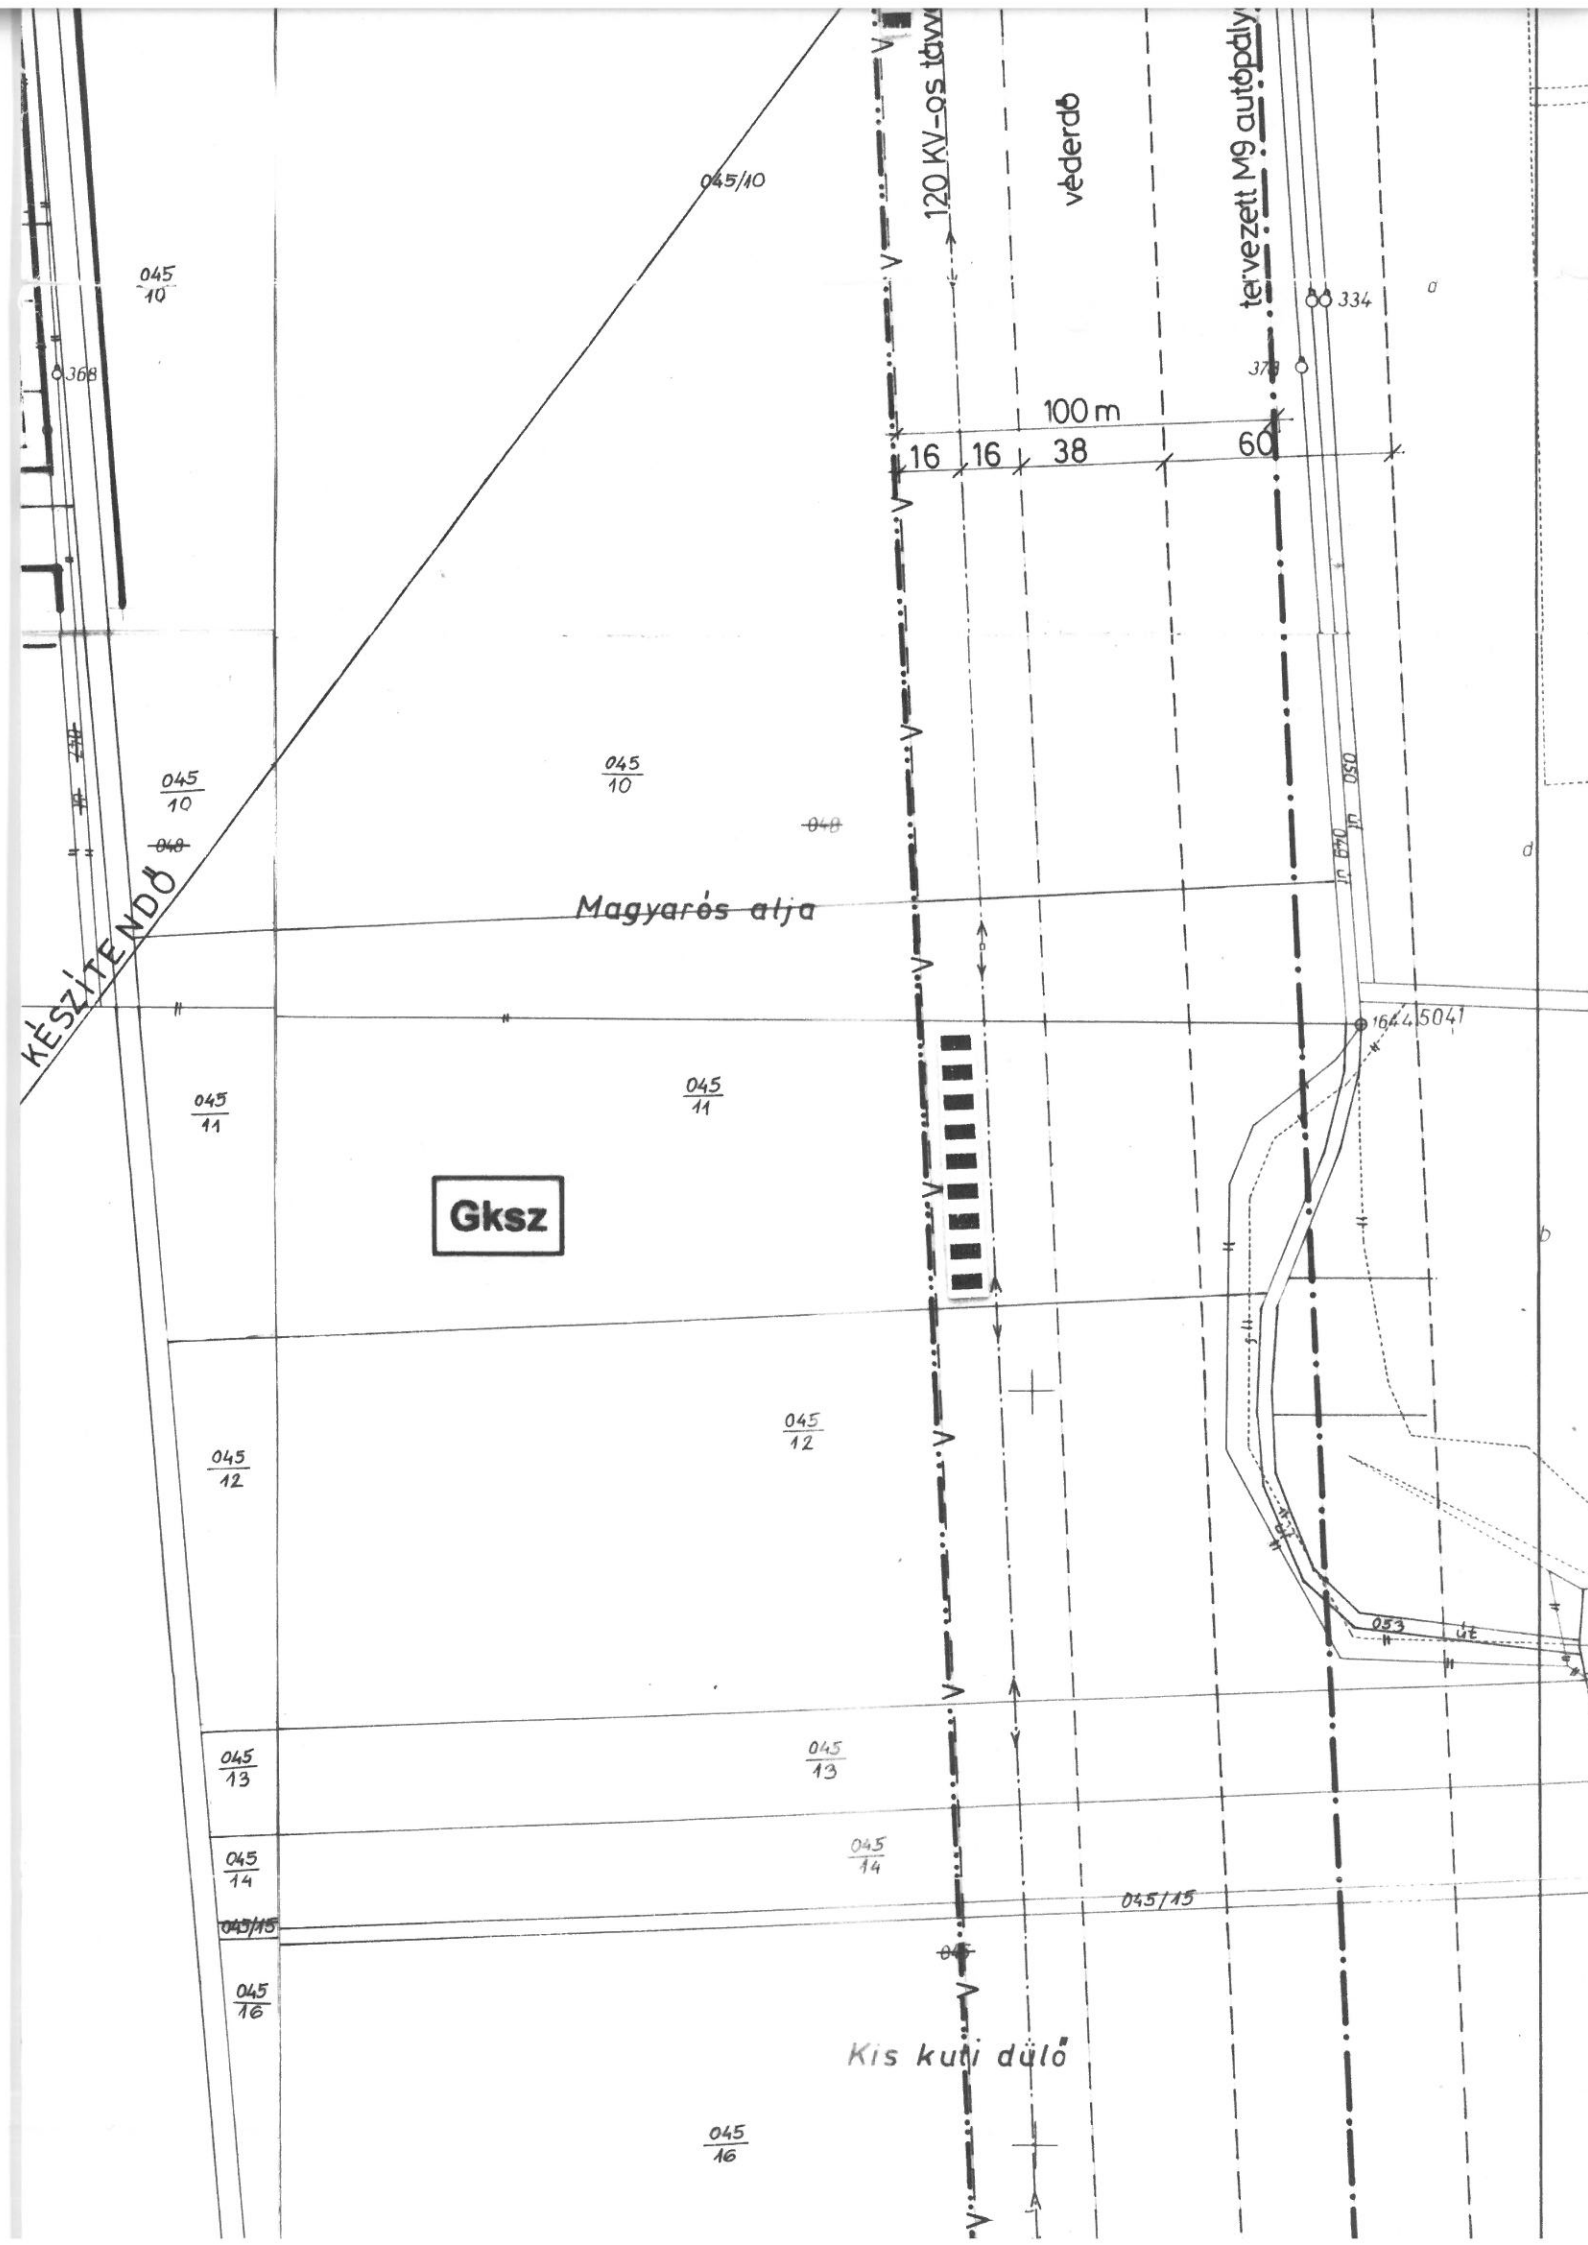

JELENLEGI BELTERÜLET HATÁRA

BELTERÜLET VÁLTOZÁS HATÁRA

BEÉPÍTÉSRE SZÁNT TERÜLET HATÁRA

UTAK SZABÁLYOZÁSI SZÉLESSÉGE

TERÜLETFELHASZNÁLÁSI MÓD HATÁRA

ÉPÍTÉSI ÖVEZET HATÁRA

ÉPÍTÉSI HELY HATÁRA

MŰEMLÉKI KÖRNYEZET HATÁRA

IRÁNYADÓ TELEKHATÁR

MEGSZÜNTETŐ JEL (TERVEZETT)

VÉDŐTÁVOLSÁG

Gksz

KERESKEDELMI, SZOLGÁLTATÓ GAZDASÁGI TERÜLET

KP

ZÖLDTERÜLET (KÖZPARK)

MP

ZÖLDTERÜLET (MAGÁNPAK)

Ü - Ü

BEÜLTETÉSI KÖTELEZETTSÉG

Lf

FALUSIAS LAKÓTERÜLET

Vt

TELEPÜLÉSKÖZPONTI VEGYES TERÜLET

Kt

KÜLÖNLEGES TERÜLET (TEMETŐ)

R

RÉGÉSZETI KUTATÁSSAL ÉRINTETT TELEK

Gyal

Lf4	O	30/0,5	ÖVEZET JELE, TERÜLETEGYS. SORSZÁMA	BEÉPÍTÉSI MÓD	BEÉP. %/ SZINTTER. SÚ
	5,0	1000		ÉPÍTMÉNYMAGASSÁG	TELEKTERÜLET m2 (min)

SZ

SZABADONÁLLÓ BEÉPÍTÉS

O

OLDALHATÁRON ÁLLÓ BEÉPÍTÉS

▲

AUTÓBUSZ MEGÁLLÓ

(M)

MŰEMLÉKI VÉDETTSÉGŰ LÉTESÍTMÉNY

(HV)

HELYI VÉDELEMRE JAVASOLT LÉTESÍTMÉNY